

Dornbach im Wienerwald

Ihr Juwel im Wienerwald

Property ID: 20253441005



PURCHASE PRICE: 1.090.000 EUR • LIVING SPACE: ca. 331,17 m² • ROOMS: 7 • LAND AREA: 959 m²

Property ID: 20253441005 - 2392 Dornbach im Wienerwald

- At a glance
- The property
- Energy Data
- Floor plans
- A first impression
- All about the location
- Contact partner

Property ID: 20253441005 - 2392 Dornbach im Wienerwald

At a glance

Property ID	20253441005	Purchase Price	1.090.000 EUR
Living Space	ca. 331,17 m ²	Commission	3% zzgl. UST
Roof Type	Half-hipped roof	Construction method	Solid
Rooms	7	Usable Space	ca. 116 m ²
Bedrooms	6	Equipment	Terrace, Guest WC, Fireplace, Garden / shared use, Built-in kitchen
Bathrooms	2		
Type of parking	4 x Garage		


Property ID: 20253441005 - 2392 Dornbach im Wienerwald

Energy Data

Type of heating	Central heating
Power Source	Gas
Energy information	At the time of preparing the document, no energy certificate was available.

Property ID: 20253441005 - 2392 Dornbach im Wienerwald

The property

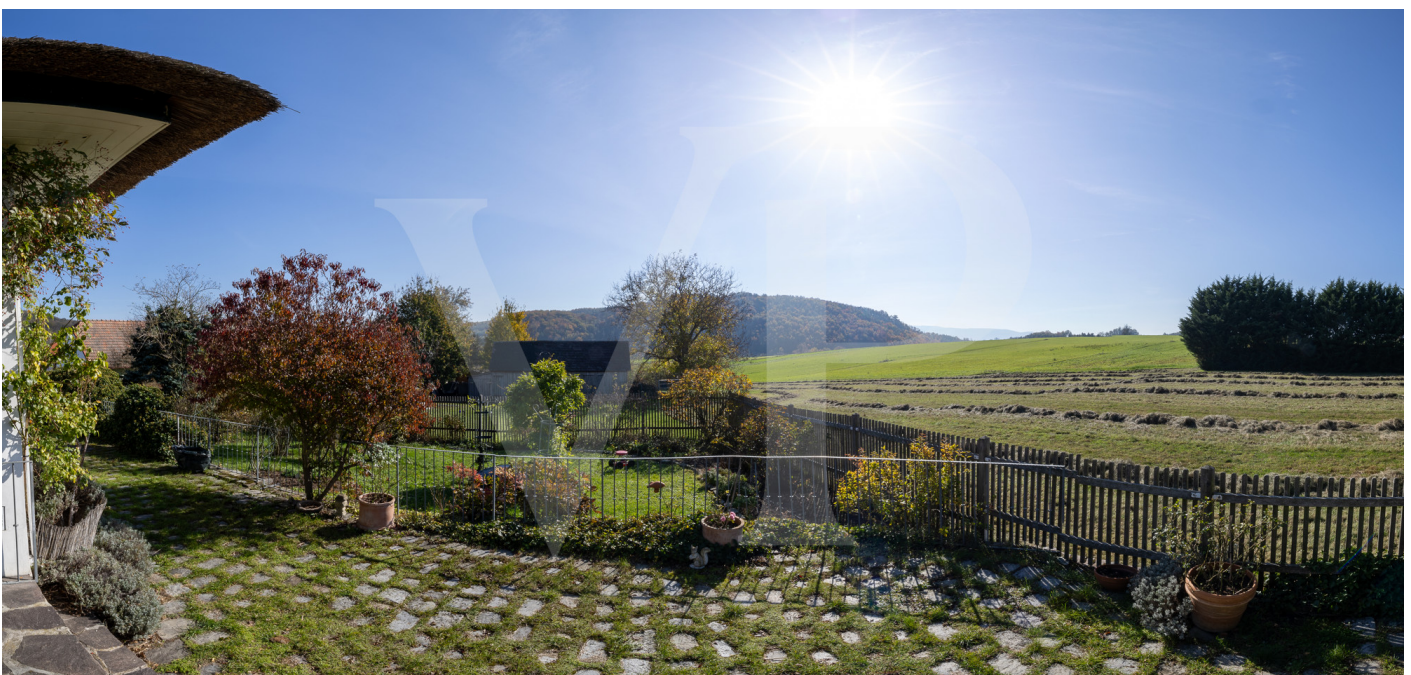

Property ID: 20253441005 - 2392 Dornbach im Wienerwald

The property



Property ID: 20253441005 - 2392 Dornbach im Wienerwald

The property



Property ID: 20253441005 - 2392 Dornbach im Wienerwald

The property



Property ID: 20253441005 - 2392 Dornbach im Wienerwald

The property



Property ID: 20253441005 - 2392 Dornbach im Wienerwald

The property



Property ID: 20253441005 - 2392 Dornbach im Wienerwald

The property




Property ID: 20253441005 - 2392 Dornbach im Wienerwald


The property



Property ID: 20253441005 - 2392 Dornbach im Wienerwald

Floor plans

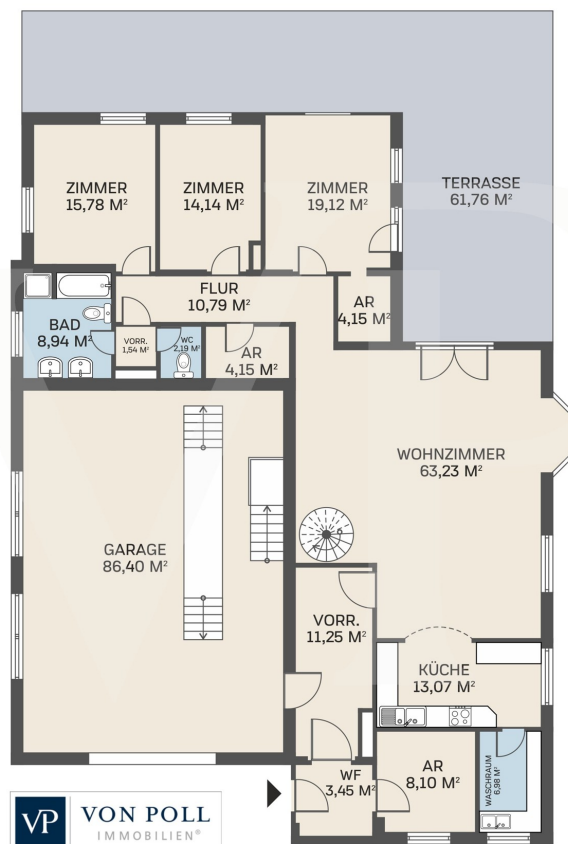

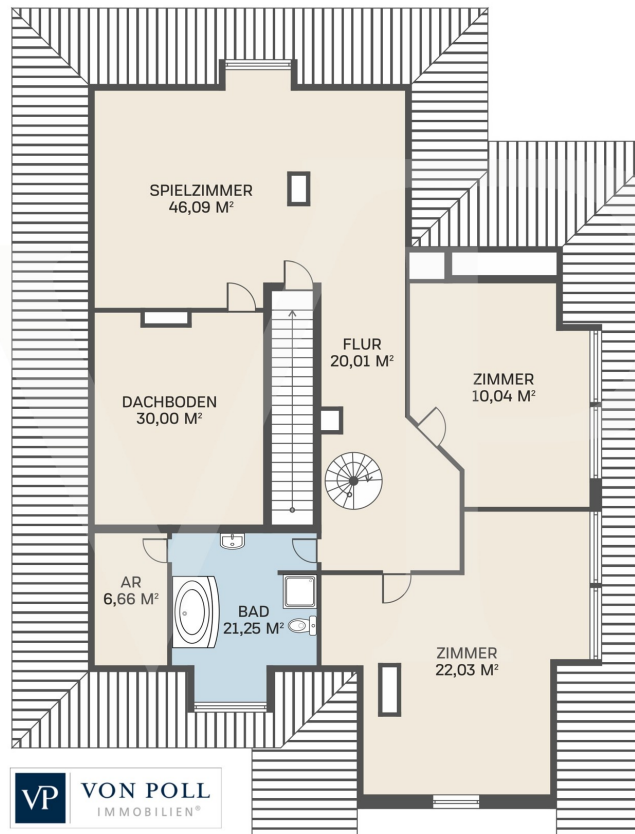

This floor plan is not to scale. The documents were given to us by the client. For this reason, we cannot guarantee the accuracy of the information.

Property ID: 20253441005 - 2392 Dornbach im Wienerwald

A first impression

Wenn Sie auf der Suche nach einem außergewöhnlichen Juwel vor den Toren Wiens für Ihre Familie sind, so werden Sie hier fündig. Besonders das Reetdach und die liebevollen Details verleihen dieser Liegenschaft den ganz besonderen Charme. Das Landhaus bietet schier unzählbare Optionen zur Verwirklichung Ihrer Träume. Im Erdgeschoß erwartet Sie das Herzstück des Hauses mit einem mehr als 60 m² großen Wohnzimmer, ca. 3 m hohen vertäfelten Holzdecken und einem großen Kachelofen für gemütliche Stunden. Hier haben Sie direkten Zugang zum Rosengarten und der überdachten Terrasse. Gleich angrenzend befindet sich die offene Küche mit praktischem Hauswirtschaftsraum. Vom repräsentativen Wohnzimmer aus befinden sich abgetrennt die Schlafbereiche der unteren Ebene. Diese sind auch Richtung Südwesten ausgerichtet und bieten fast ganztägig viel Licht und Gemütlichkeit. Es stehen drei separate Räume zur Verfügung, welche sich ideal als Schlafzimmer, Arbeitszimmer oder Bibliothek nutzen lassen. Ein Bad, separates WC und eine Ankleide runden das Raumangebot in diesem Trakt ab. In das Obergeschoß gelangen Sie über eine Wendeltreppe aus dem Wohnzimmer, oder über eine zweite breite Treppe aus der Garage des Hauses. Aktuell bieten sich hier zwei große Schlafzimmer (ca. 27 m² + 32 m²) mit einem großen Wannenbad. Bei einem weiteren Zimmer können Sie Ihrer Phantasie freien Lauf lassen. Entweder als zweites Wohnzimmer, ein Sportzimmer oder eine Aufteilung in weitere Schlafzimmer sind möglich. Aktuell ist ein Teil des Obergeschosses nicht ausgebaut und wird als Abstellraum genutzt. Hier würde sich auch weitere Wohnraum schaffen lassen. Die Garage bietet auf einer Fläche von ca. 80 m² nicht nur Platz für Ihre Fahrzeuge, sondern auch noch Stauraum und eine Grube für Reparaturen. Eine Teilung in zwei separate Einheiten ist mit geringem Aufwand möglich und würde dann auch zwei Eingänge beinhalten. Lassen Sie sich bei einer unverbindlichen Besichtigung von den Möglichkeiten dieses Juwels inspirieren. Vorab senden wir Ihnen gerne auch schon für einen ersten Eindruck unsere 360 Grad Tour.

Property ID: 20253441005 - 2392 Dornbach im Wienerwald

All about the location

Inmitten des Wienerwaldes genießen Sie die Ruhe und den herrlichen Fernblick auf die umliegenden Wälder. Die Nachbarliegenschaft ist aktuell unverbaubar. Die erhöhte Lage bietet ganzjährig viel Sonne und wohlige Temperaturen. Die Anbindung nach Wien und zum Flughafen könnte über die A21 nicht besser sein. In ca. 30 Minuten erreichen Sie den 1. Bezirk oder den Flughafen. Schulen, Kindergärten, Supermärkte und Ärzte erreichen Sie in wenigen Fahrminuten. Die Buslinie 252 bringt Sie nach Breitenfurt wo Sie Anschluss nach Wien haben.

Property ID: 20253441005 - 2392 Dornbach im Wienerwald

Contact partner

For further information, please contact your contact person:

Herten Immobilien GmbH

Marc-Aurel-Straße 3 Vienna - 1st district

E-Mail: wien@von-poll.com

To Disclaimer of von Poll Immobilien GmbH

www.von-poll.com